1 этаж

1 Кухня 126,2
2 Административное помещение 26,4
3 Коридор 30,7
4 Административное помещение 23,2
5 Мусорокамера 17,6
6 Коридор 10,1
7 Административное помещение 70,1
8 Душевая 2,3
9 Душевая 2,3
10 Санузел 2,2
11 Санузел 2,3
12 Помещение персонала 18,7
13 Санузел 9,0
14 Санузел 5,7
15 Санузел МГН 3,7
16 Гардероб 3,9
17 Вестибюль 93,3
18 Обеденный зал 153,7
19 ЛК 1 (Н2+Н3) 14,7
20 Тамбур шлюз 10,6
21 Коридор 8,5
22 Кладовая 43,6
23 ЛК 2 (Н2+Н3) 15,2
24 Тамбур шлюз 10,6
25 Помещение охраны 12,7
26 Тамбур 5,5
27 Коридор 35,0
28 Административное помещение 124,7

0.000
0.000
0.000
0.000
0.000
0.000
0.000
0.000
0.000
+0.000
0.000
0.000
0.000
0.000
0.000
158,1

5 550
4 700
3 900
5 400
2 550
5 800
22 350

4 580
1 120
6 500
1 005
3 810
885
5 700
6 300
655
5 245
7 430
43 230

5
4
3
2/3
2
1

Б
Б/1
В
Г
Г/1
Г/2
Д
Е
Ж
Ж/1
И
К

Изм.	Кол.уч.	Лист	№Док.	Подп.	Дата
Разработал		Плаксин			25.01.2016
Разработал		Насыров			25.01.2016
Проверил		Филиппов			25.01.2016
Н. контр		Кирюхин			25.01.2016

05/06-ПР-Р-АР-2

Общественное здание административного назначения с медицинским центром, гостиницей и автостоянкой по ул. Тургенева в Октябрьском районе

Блок гостиницы

Стадия	Лист	Листов
РД	01	

1 этаж

ООО "Студия КиФ"

2 этаж

						05/06-ПР-Р-АР-2	
						Общественное здание административного назначения с медицинским центром, гостиницей и автостоянкой по ул. Тургенева в Октябрьском районе	
Изм.	Кол.уч.	Лист	№Док.	Подп.	Дата		
Разработал		Плаксин			10.02.2016	Блок гостиницы	Стадия: РД; Лист: 02; Листов:
Разработал		Насыров			10.02.2016		
Проверил		Филиппов			10.02.2016		
Н. контр		Кирюхин			10.02.2016	2 этаж	ООО "Студия КиФ"

3 этаж

1
Помещение басейна
157,0

2
Чаша бассейна
175,0

3
Раздевальная
21,1

4
Раздевальная
21,3

5
Душевая
6,0

6
Санузел
2,1

7
Санузел
2,1

8
Раздевальная
20,0

9
Раздевальная
20,6

10
Коридор
4,2

11
К 2 (Н2+Н3)
15,0

12
Ком. дежурн. инструктора
7,9

13
Ком. дежурн. медсестры
8,7

14
Венткамера
48,2

15
Тамбур шлюз
10,6

16
Тренажёрный зал
259,1

17
Коридор
63,2

18
Тренажёрный зал
89,9

19
ЛК 1 (Н2+Н3)
15,4

20
Тамбур шлюз
10,6

Лоджия 1
3,2

+6,000
+7,800
+6,000
7,800

5 4 3 2/3 2 1

4 700
3 900
5 400
2 550
5 800
22 350

4 580 | 1 120 | 6 500 | 1 005 | 3 810 | 885 | 5 700 | 6 300 | 655 | 5 245 | 7 430
43 230

Б Б/1 В Г Г/1 Г/2 Д Е Ж Ж/1 И К

Изм.	Кол.уч.	Лист	№Док.	Подп.	Дата	05/06-ПР-Р-АР-2			
						Общественное здание административного назначения с медицинским центром, гостиницей и автостоянкой по ул. Тургенева в Октябрьском районе			
Разработал		Плаксин			25.01.2016	Блок гостиницы	Стадия	Лист	Листов
Разработал		Насыров			25.01.2016		РД	03	
Проверил		Филиппов			25.01.2016	3 этаж	ООО "Студия КиФ"		
Н. контр		Кирюхин			25.01.2016				

4 этаж

5
4
3
2/3
2
1

22 350
4 700
3 900
5 400
2 550
5 800

СТУДИЯ 402 пл. 180,9 м²
второй свет
СТУДИЯ 401 пл. 188,5 м²
СТУДИЯ 403 пл. 115,3 м²

Комната 152,5
Санузел 6,0
Прихожая 22,4
ЛК 2 (Н2+Н3) 15,0
11,100
Тамбур шлюз 10,6
Коридор 60,8
Комн. уборочн. 5,2
Гардеробная 33,7
Гардеробная 42,3
Гардеробная 25,7
Гардеробная 6,9
Комната 152,6
Санузел 5,8
Прихожая 23,2
11,100
ЛК 1 (Н2+Н3) 15,4
Тамбур шлюз 10,6
Санузел 8,2
Прихожая 19,5
Санузел 5,4
Комната 79,6
Гардеробная 2,6
Лоджия 1 3,0

4 580 | 1 120 | 6 500 | 1 005 | 3 810 | 885 | 5 700 | 6 300 | 655 | 5 245 | 7 430
43 230

Б | Б/1 | В | Г | Г/1 | Г/2 | Д | Е | Ж | Ж/1 | И | К

Изм.	Кол.уч.	Лист	№Док.	Подп.	Дата
Разработал		Плаксин			25.01.2016
Разработал		Насыров			25.01.2016
Проверил		Филиппов			25.01.2016
Н. контр		Кирюхин			25.01.2016

05/06-ПР-Р-АР-2

Общественное здание административного назначения с медицинским центром, гостиницей и автостоянкой по ул. Тургенева в Октябрьском районе

Блок гостиницы

Стадия	Лист	Листов
РД	04	

4 этаж

ООО "Студия КиФ"

5 этаж

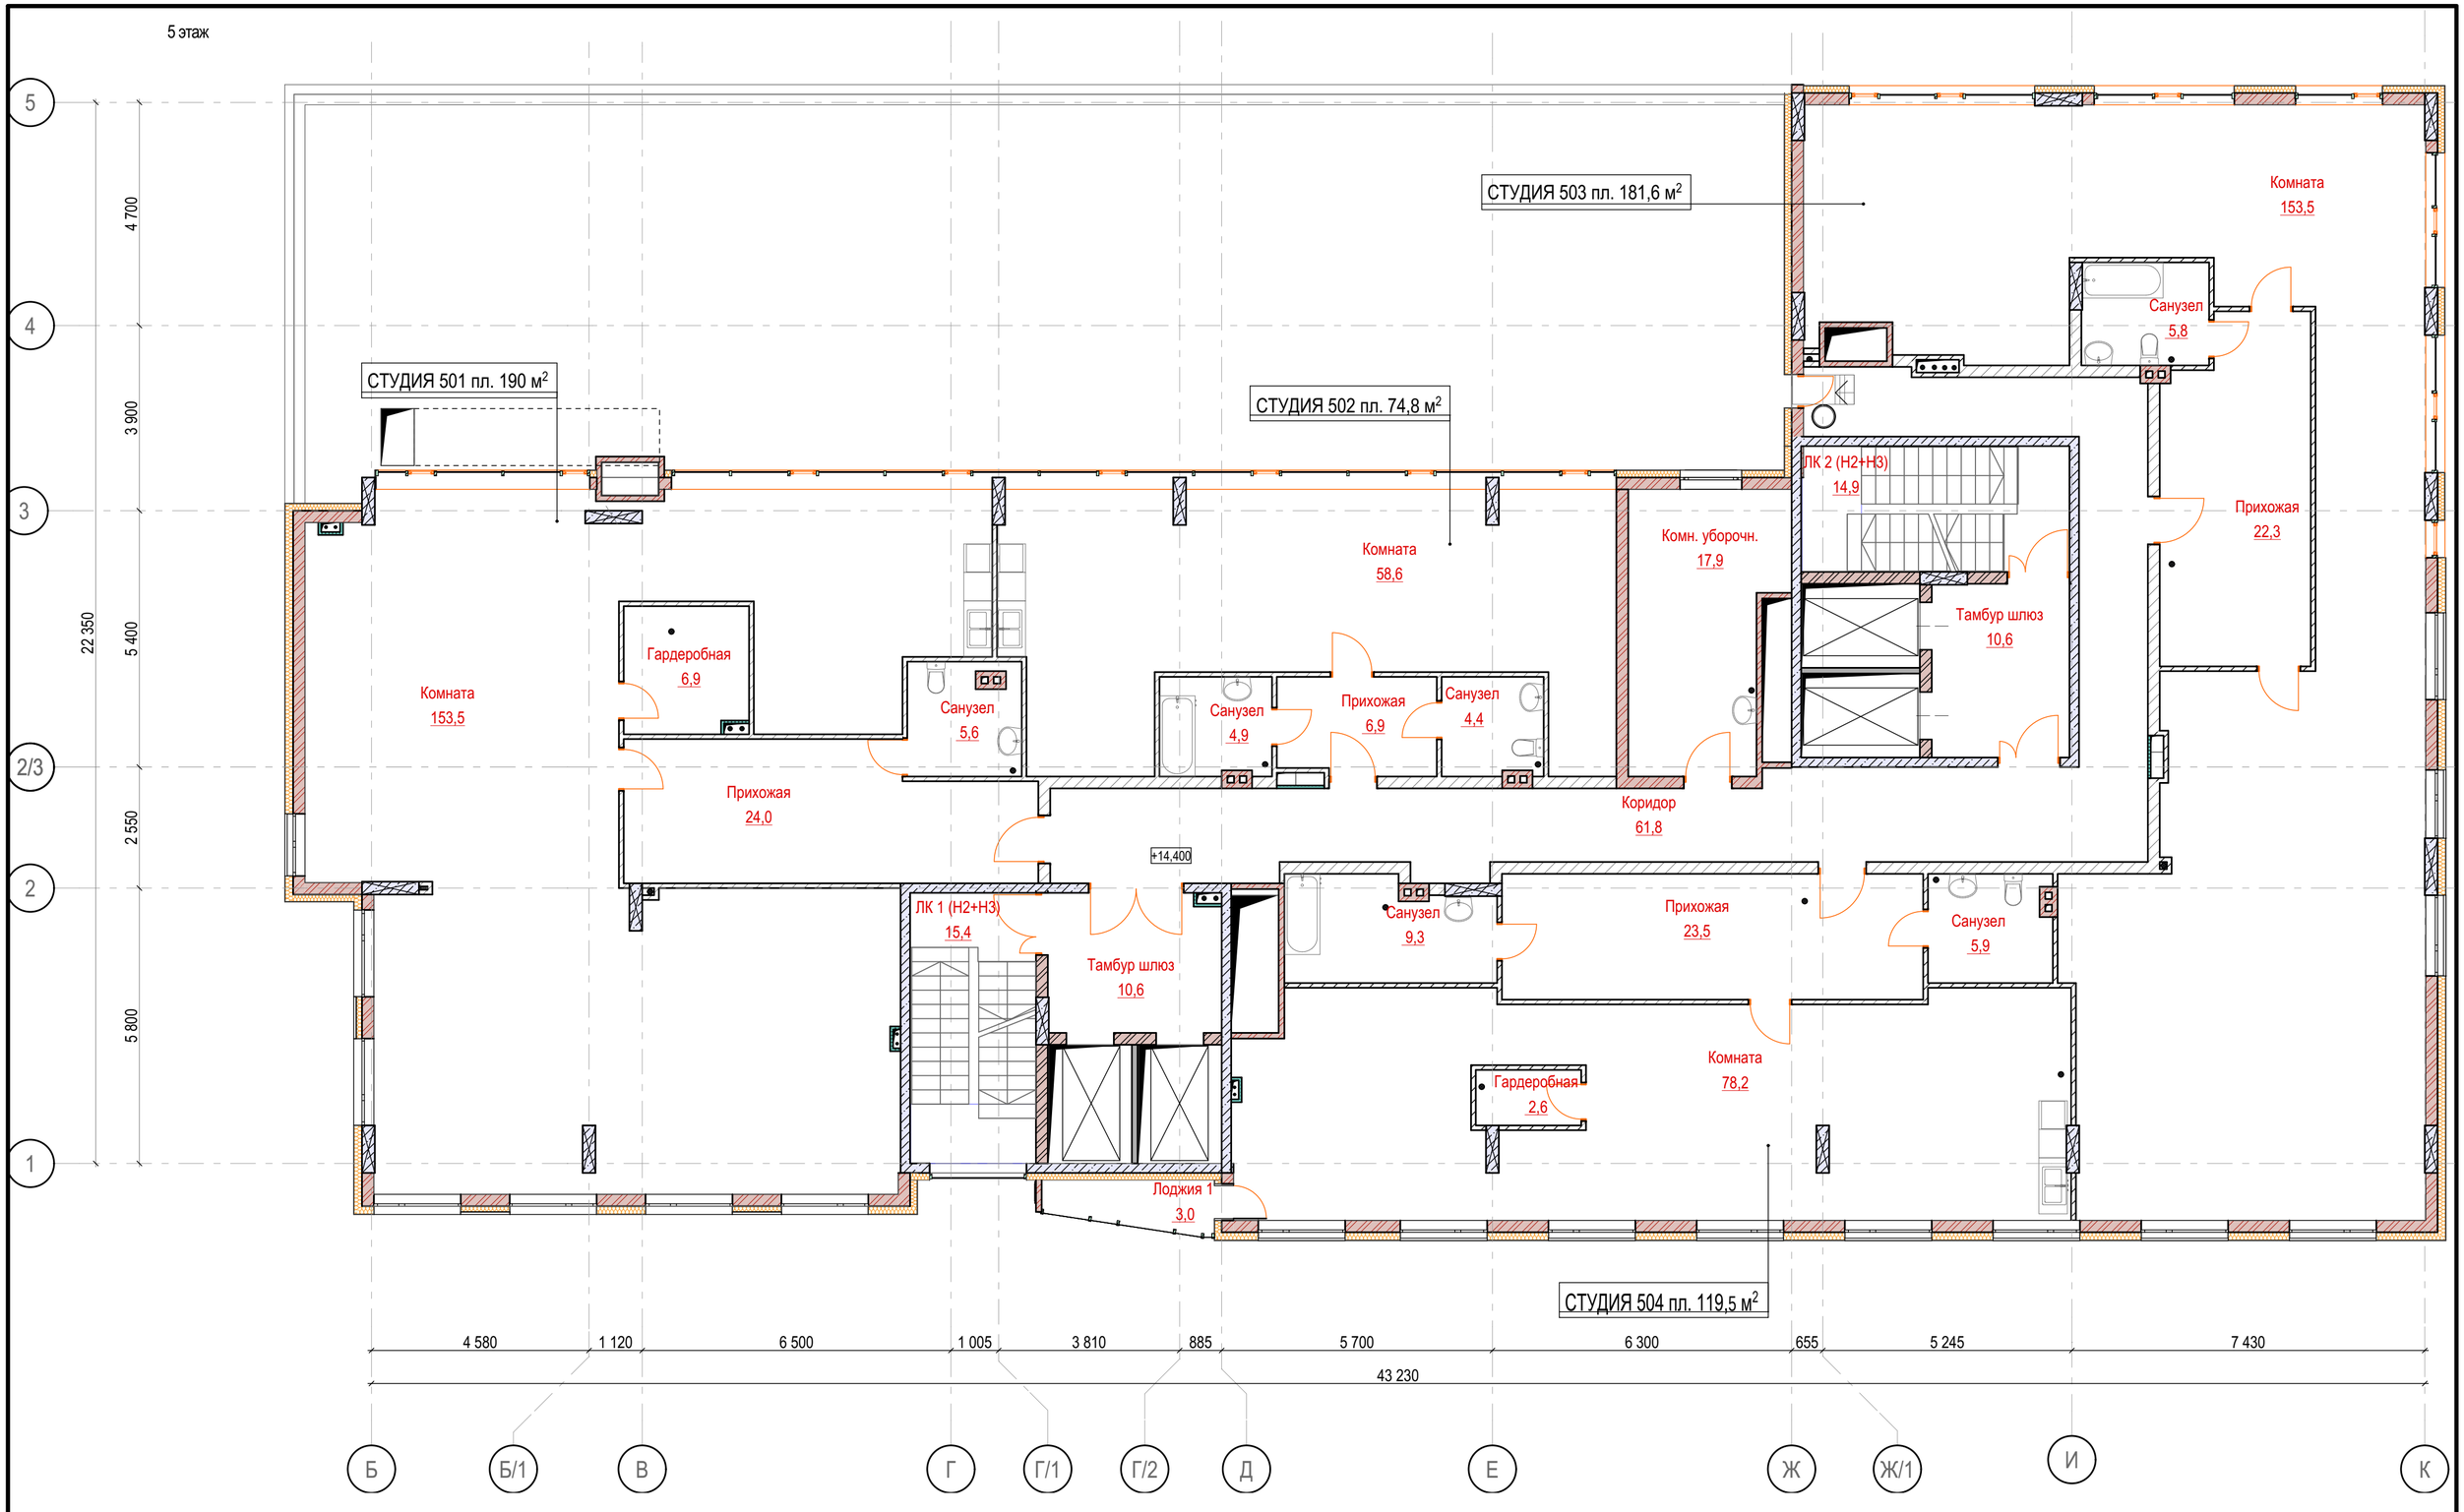

Изм.	Кол.уч.	Лист	№Док.	Подп.	Дата			
Разработал		Плаксин			25.01.2016	05/06-ПР-Р-АР-2		
Разработал		Насыров			25.01.2016	Общественное здание административного назначения с медицинским центром, гостиницей и автостоянкой по ул. Тургенева в Октябрьском районе		
Проверил		Филиппов			25.01.2016	Блок гостиницы	Стадия: РД	Лист: 05	Листов:
Н. контр		Кирюхин			25.01.2016	5 этаж	ООО "Студия КиФ"		

6 этаж

СТУДИЯ 601 пл. 189,7 м²

СТУДИЯ 602 пл. 97,7 м²

СТУДИЯ 603 пл. 181,6 м²

СТУДИЯ 604 пл. 119,5 м²

Комната 153,3

Гардеробная 6,9

Санузел 5,5

Прихожая 24,0

Поджия 2 3,3

Комната 81,5

Санузел 4,9

Прихожая 6,9

Санузел 4,4

Комн. уборочн. 5,0

ЛК 2 (Н2+Н3) 15,0

Тамбур шлюз 10,6

Коридор 61,9

Комната 153,3

Санузел 6,0

Прихожая 22,3

17,700

ЛК 1 (Н2+Н3) 15,4

Тамбур шлюз 10,6

Санузел 9,2

Прихожая 23,5

Санузел 4,5

Гардеробная 2,6

Комната 79,7

Лоджия 1 3,0

22 350

4 700

3 900

5 400

2 550

5 800

4 580 | 1 120 | 6 500 | 1 005 | 3 810 | 885 | 5 700 | 6 300 | 655 | 5 245 | 7 430

43 230

Б | Б/1 | В | Г | Г/1 | Г/2 | Д | Е | Ж | Ж/1 | И | К

Изм.	Кол.уч.	Лист	№Док.	Подп.	Дата
Разработал		Плаксин			25.01.2016
Разработал		Насыров			25.01.2016
Проверил		Филиппов			25.01.2016
Н. контр		Кирюхин			25.01.2016

05/06-ПР-Р-АР-2

Общественное здание административного назначения с медицинским центром, гостиницей и автостоянкой по ул. Тургенева в Октябрьском районе

Блок гостиницы

Стадия	Лист	Листов
РД	06	

6 этаж

ООО "Студия КиФ"

7 этаж

СТУДИЯ 703 пл. 182,6 м²

СТУДИЯ 701 пл. 189,7 м²

СТУДИЯ 702 пл. 97,8 м²

СТУДИЯ 704 пл. 119,4 м²

Комната 153,3

Гардеробная 6,9

Поджия 2 3,3

Санузел 5,5

Прихожая 24,0

Комната 81,6

Санузел 4,9

Прихожая 6,9

Санузел 4,4

Коридор 62,0

Комн. уборочн. 5,0

ЛК 2 (Н2+Н3) 15,0

Тамбур шлюз 10,6

Комната 154,4

Санузел 6,0

Прихожая 22,2

21,000

ЛК 1 (Н2+Н3) 15,4

Тамбур шлюз 10,6

Санузел 9,1

Прихожая 23,5

Санузел 4,5

Гардеробная 2,6

Комната 79,7

Лоджия 1 3,0

22 350

4 700

3 900

5 400

2 550

5 800

4 580 | 1 120 | 6 500 | 1 005 | 3 810 | 885 | 5 700 | 6 300 | 655 | 5 245 | 7 430

43 230

Б | Б/1 | В | Г | Г/1 | Г/2 | Д | Е | Ж | Ж/1 | И | К

Изм.	Кол.уч.	Лист	№Док.	Подп.	Дата
Разработал		Плаксин			25.01.2016
Разработал		Насыров			25.01.2016
Проверил		Филиппов			25.01.2016
Н. контр		Кирюхин			25.01.2016

05/06-ПР-Р-АР-2

Общественное здание административного назначения с медицинским центром, гостиницей и автостоянкой по ул. Тургенева в Октябрьском районе

Блок гостиницы

Стадия	Лист	Листов
РД	07	

7 этаж

ООО "Студия КиФ"

8 этаж

СТУДИЯ 803 пл. 182,34м²

СТУДИЯ 801 пл. 49,11 м²

СТУДИЯ 802 пл. 81,65 м²

СТУДИЯ 806 пл. 129,53 м²

СТУДИЯ 805 пл. 41,21 м²

СТУДИЯ 804 пл. 78,05 м²

Комната 154,17

Санузел 5,98

Балкон 7,28

ЛК 2 (Н2+Н3) 14,97

Комн. уборочн. инвентаря 19,83

Тамбур шлюз с п.в. 10,60

Прихожая 22,19

Комната 65,55

Прихожая 6,88

Санузел 4,83

Санузел 4,39

Комната 29,22

Гардеробная 6,87

Прихожая 7,57

Санузел 5,45

Лоджия 2 3,32

Комната 114,98

Прихожая 9,31

Санузел 5,24

ЛК 1 (Н2+Н3) 15,43

Тамбур шлюз с п.в. 10,61

Лоджия 1 3,03

24,300

Коридор 70,77

Санузел 6,43

Прихожая 4,63

Гардеробная 3,33

Санузел 4,47

Прихожая 7,33

Комната 26,82

Комната 66,25

22 350

4 700

3 900

5 400

2 550

5 800

4 580 | 1 120 | 6 500 | 1 005 | 3 810 | 885 | 5 700 | 6 300 | 655 | 5 245 | 7 430

43 230

5 | 4 | 3 | 2/3 | 2 | 1

Б | Б/1 | В | Г | Г/1 | Г/2 | Д | Е | Ж | Ж/1 | И | К

Изм.	Кол.уч.	Лист	№Док.	Подп.	Дата
Разработал		Плаксин			19.02.2016
Разработал		Насыров			19.02.2016
Проверил		Филиппов			19.02.2016
Н. контр		Кирюхин			19.02.2016

05/06-ПР-Р-АР-2

Общественное здание административного назначения с медицинским центром, гостиницей и автостоянкой по ул. Тургенева в Октябрьском районе

Блок гостиницы	Стадия	Лист	Листов
	РД	08	
8 этаж	ООО "Студия КиФ"		

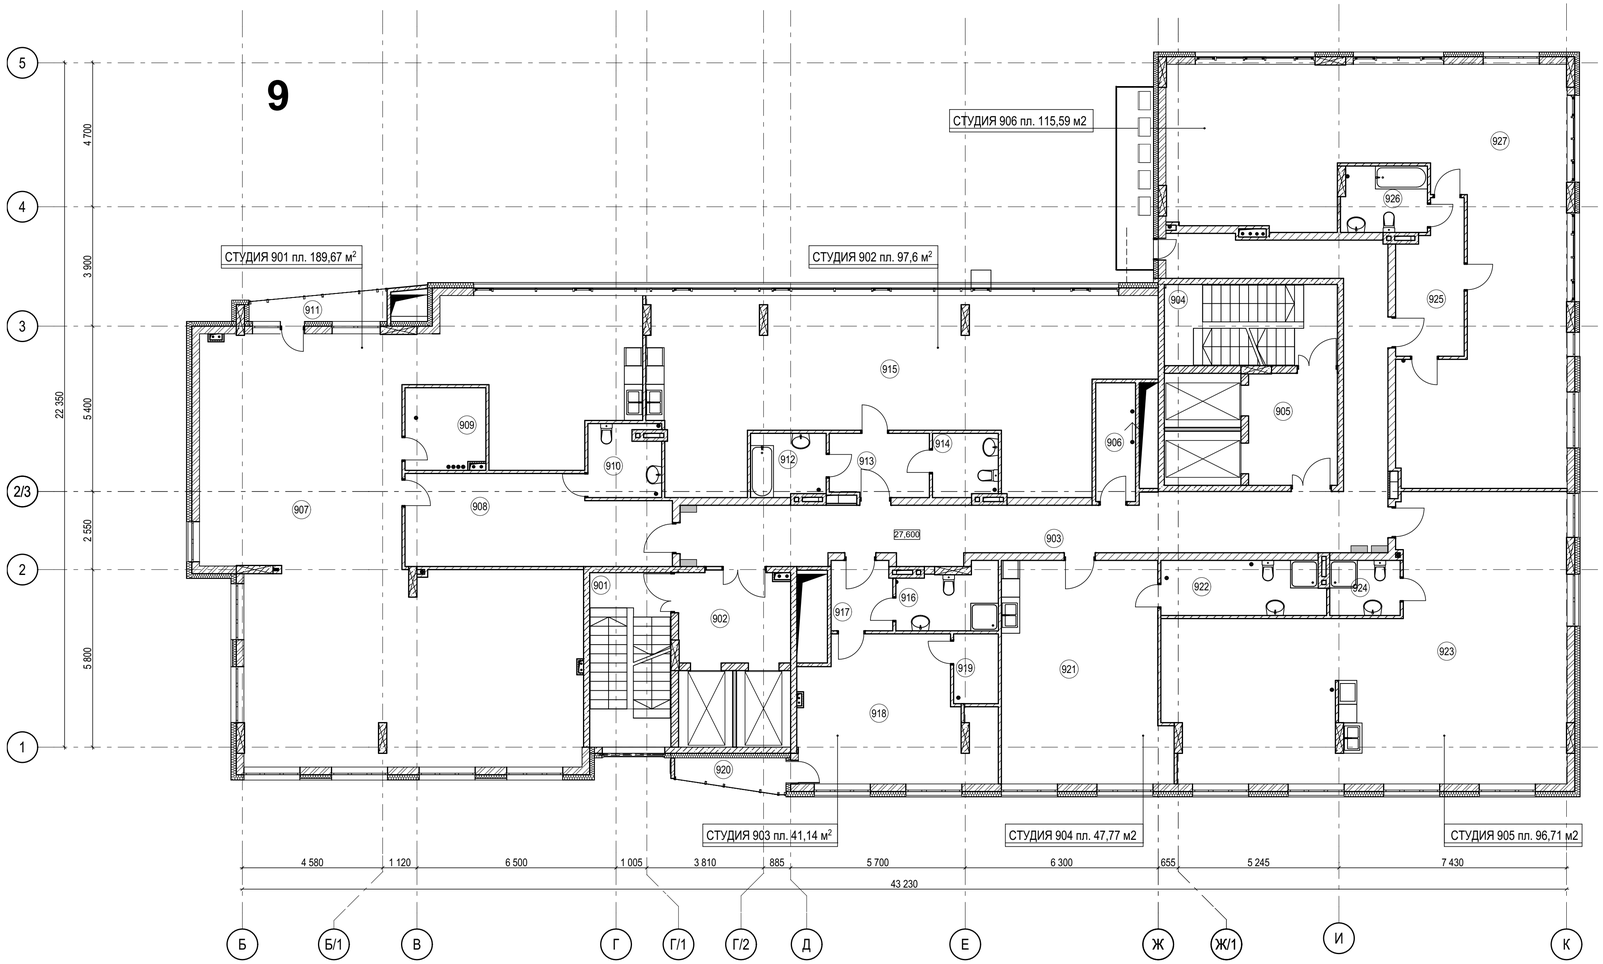

Экспликация помещений 9-го этажа

ID	Наименование	Площадь
901	ЛК 1 (Н2+Н3)	15,43
902	Тамбур шлюз с п.в.	10,61
903	Коридор	62,08
904	ЛК 2 (Н2+Н3)	14,97
905	Тамбур шлюз с п.в.	10,60
906	Комн. уборочн. инвентаря	5,04
	Места общего пользования:	118,73 м²
907	Комната	153,28
908	Прихожая	23,99
909	Гардеробная	6,95
910	Санузел	5,45
911	Лоджия 2	3,32
	Студия 901:	192,99 м²
912	Санузел	5,03
913	Прихожая	6,69
914	Санузел	4,39
915	Комната	81,49
	Студия 902:	97,6 м²
916	Санузел	6,43
917	Прихожая	4,56
918	Комната	26,83
919	Гардеробная	3,32
920	Лоджия 1	3,03
	Студия 903:	44,17 м²
921	Комната	38,29
922	Санузел	9,48
	Студия 904:	47,77 м²
923	Комната	92,57
924	Санузел	4,14
	Студия 905:	96,71 м²
925	Прихожая	9,98
926	Санузел	5,98
927	Комната	99,63
	Студия 906:	115,59 м²
	Всего:	713,56 м²

							05/06-ПР-Р-АР-2
							Гостиница с медицинским центром и автостоянкой по ул. Тургенева в Октябрьском районе
Изм.	Колуч.	Лист	№док.	Подп.	Дата		
Разработал	Плаксин				20.06.2016	Блок гостиницы	Стадия: РД; Лист: 09; Листов:
Разработал	Насыров				20.06.2016		
Проверил	Филиппов				20.06.2016	9 этаж	ООО "Студия КиФ"
Н. контр	Кирюхин				20.06.2016		

10 этаж

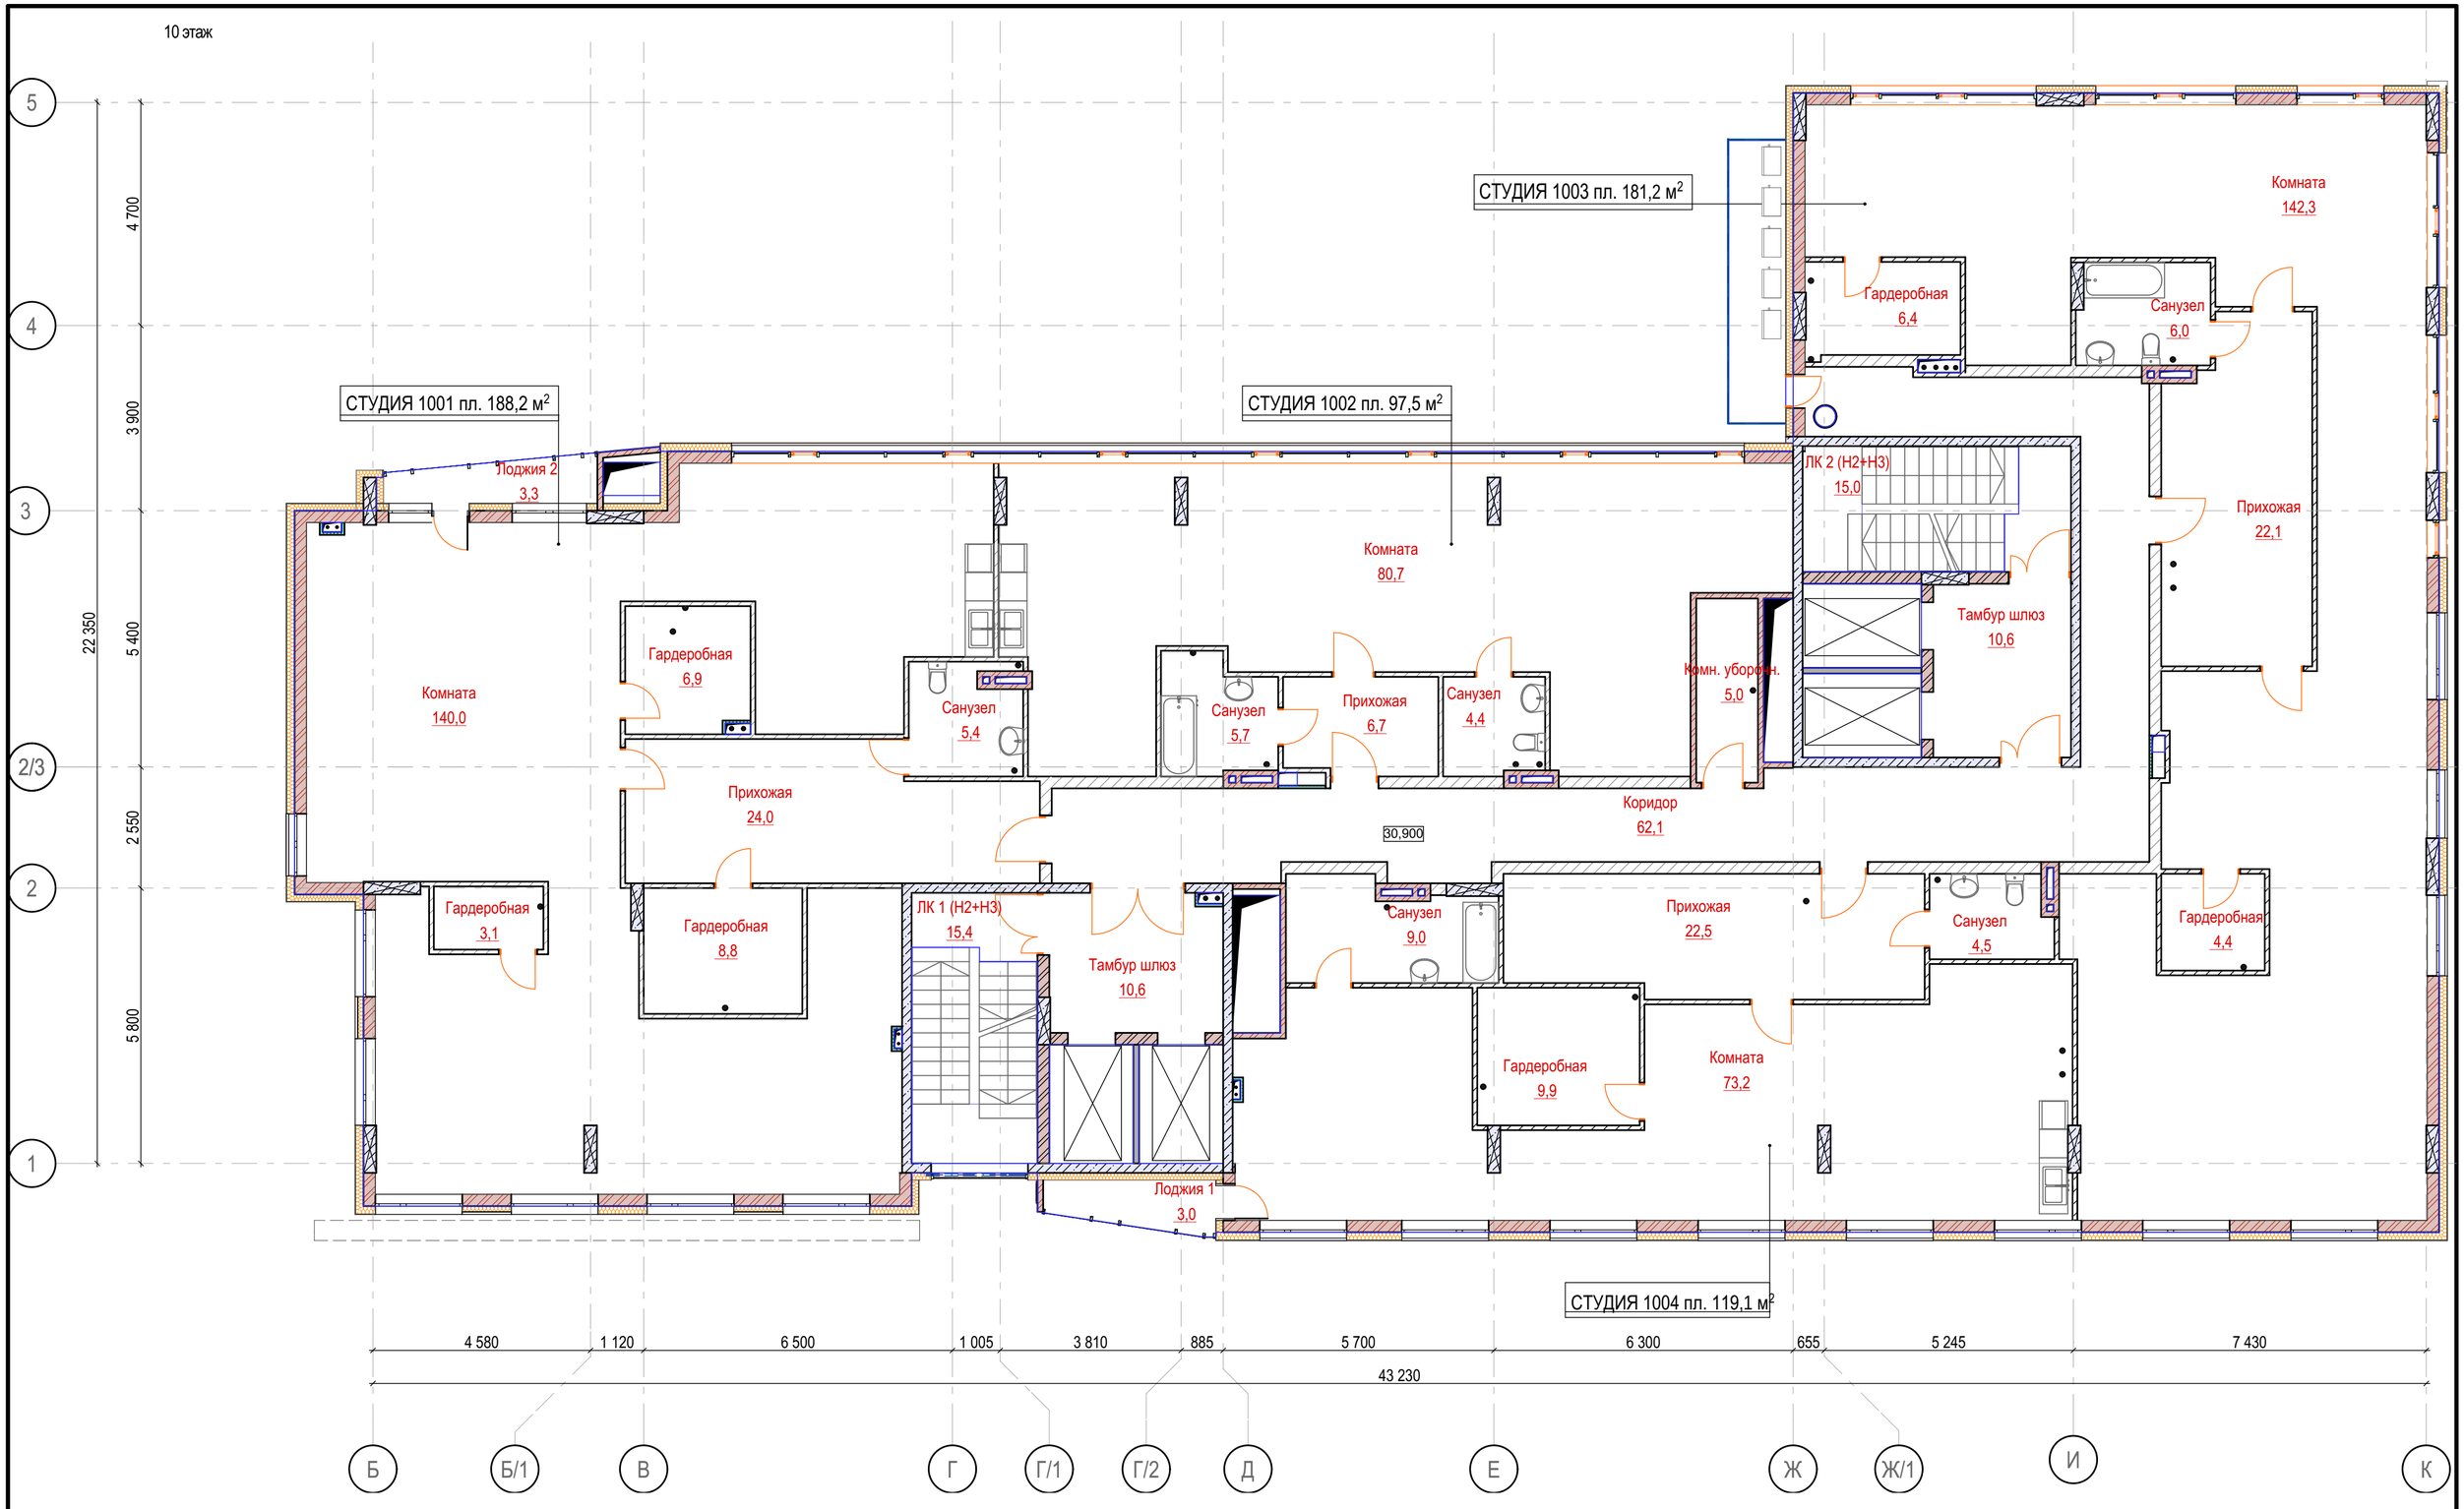

Изм.	Кол.уч.	Лист	№Док.	Подп.	Дата	05/06-ПР-Р-АР-2			
						Общественное здание административного назначения с медицинским центром, гостиницей и автостоянкой по ул. Тургенева в Октябрьском районе			
Разработал		Плаксин			25.01.2016	Блок гостиницы	Стадия	Лист	Листов
Разработал		Насыров			25.01.2016		РД	10	
Проверил		Филиппов			25.01.2016	10 этаж	ООО "Студия КиФ"		
Н. контр		Кирюхин			25.01.2016				

11 этаж

АПАРТАМЕНТ 1109 пл. 55,8 м²
АПАРТАМЕНТ 1110 пл. 24,0 м²
АПАРТАМЕНТ 1108 пл. 28,6 м²
АПАРТАМЕНТ 1103 пл. 54 м²
АПАРТАМЕНТ 1104 пл. 37,4 м²
АПАРТАМЕНТ 1105 пл. 25,9 м²
АПАРТАМЕНТ 1106 пл. 48,3 м²
АПАРТАМЕНТ 1107 пл. 23,7 м²
АПАРТАМЕНТ 1102 пл. 53,7 м²
АПАРТАМЕНТ 1101 пл. 25,5 м²
АПАРТАМЕНТ 1116 пл. 27,2 м²
АПАРТАМЕНТ 1115 пл. 23,7 м²
АПАРТАМЕНТ 1114 пл. 23,7 м²
АПАРТАМЕНТ 1113 пл. 27,1 м²
АПАРТАМЕНТ 1112 пл. 43,6 м²
АПАРТАМЕНТ 1111 пл. 24,3 м²

Комната 18,8; Комната 14,3; Комната 15,3; Комн. уборочн. 4,1; Прихожая 5,2; Санузел 4,6; Кухня 14,2; Прихожая 7,0; Санузел 5,0; Санузел 3,6; Комната 17,0; Прихожая 3,4; Прихожая 3,8; Комната 16,0; Санузел 4,5; Санузел 4,3; Санузел 5,1; Прихожая 8,1; Прихожая 4,1; Санузел 4,6; Санузел 4,5; Санузел 5,2; Прихожая 4,3; Прихожая 4,0; Прихожая 4,7; Кухня-гостиная 17,3; Комната 14,9; Комната 15,1; Комната 18,7; Кухня 12,4; Комната 18,0; ЛК 2 (Н2+Н3) 15,0; Тамбур шлюз 10,6; Лоджия 3 3,5; Комната 15,6; Кухня 9,9; Кухня 12,6; Комната 13,8; Комната 15,6; Кухня 13,2; Комната 24,5; Комната 14,0; Санузел 5,0; Прихожая 7,5; Прихожая 6,3; Санузел 4,7; Прихожая 5,5; Санузел 4,8; Прихожая 6,6; Санузел 4,0; Санузел 4,4; Прихожая 5,3; Коридор 85,4; +34,200; Комната 16,0; Санузел 4,4; Кухня-гостиная 17,0; Прихожая 8,3; Санузел 4,9; Прихожая 5,4; ЛК 1 (Н2+Н3) 15,4; Тамбур-шлюз 2,7; +34,200; Тех. пом. лифта 17,1; +34,620; Лоджия 1 3,0; Лоджия 2 4,3; Комната 14,7; Комната 9,3; Комната 15,2

22 350; 4 700; 3 900; 5 400; 2 550; 5 800

4 580; 1 120; 6 500; 1 005; 3 810; 885; 5 700; 6 300; 655; 5 245; 7 430; 43 230

5; 4; 3; 2/3; 2; 1

Б; Б/1; В; Г; Г/1; Г/2; Д; Е; Ж; Ж/1; И; К

Изм.	Кол.уч.	Лист	№Док.	Подп.	Дата	05/06-ПР-Р-АР-2		
						Общественное здание административного назначения с медицинским центром, гостиницей и автостоянкой по ул. Тургенева в Октябрьском районе		
Разработал		Плаксин			25.01.2016	Блок гостиницы	Стадия: РД	Лист: 11	Листов:
Разработал		Насыров			25.01.2016				
Проверил		Филиппов			25.01.2016				
Н. контр		Кирюхин			25.01.2016	11 этаж	ООО "Студия КиФ"		

12 этаж

АПАРТАМЕНТ 1209 пл. 55,6 м²
АПАРТАМЕНТ 1210 пл. 23,6 м²
АПАРТАМЕНТ 1208 пл. 28,5 м²
АПАРТАМЕНТ 1203 пл. 53,6 м²
АПАРТАМЕНТ 1204 пл. 37,2 м²
АПАРТАМЕНТ 1205 пл. 25,7 м²
АПАРТАМЕНТ 1206 пл. 48 м²
АПАРТАМЕНТ 1207 пл. 24,7 м²
АПАРТАМЕНТ 1202 пл. 53,7 м²
АПАРТАМЕНТ 1201 пл. 25,2 м²
АПАРТАМЕНТ 1216 пл. 42,7 м²
АПАРТАМЕНТ 1215 пл. 23,5 м²
АПАРТАМЕНТ 1214 пл. 23,5 м²
АПАРТАМЕНТ 1213 пл. 27 м²
АПАРТАМЕНТ 1212 пл. 43,3 м²
АПАРТАМЕНТ 1211 пл. 24,1 м²

Комната 18,8; Комната 14,3; Комната 15,3; Комн. уборочн. 4,0; Прихожая 5,2; Санузел 4,5; Кухня 14,2; Прихожая 7,0; Санузел 4,8; Санузел 3,5; Комната 16,7; Прихожая 3,4; Прихожая 3,8; Комната 15,8; Санузел 4,5; Санузел 4,3; Санузел 5,0; Прихожая 7,8; Прихожая 4,1; Санузел 4,5; Прихожая 4,0; Прихожая 4,3; Санузел 4,4; Санузел 4,4; Прихожая 4,7; Кухня-гостиная 17,6; Комната 14,8; Комната 15,0; Комната 18,6; Кухня 12,5; Комната 18,0; Комната 16,0; Комната 15,2; Комната 14,7; Комната 9,3; Лоджия 2 4,3; Кухня-гостиная 17,0; Прихожая 8,3; Санузел 4,6; Прихожая 5,4; Санузел 4,4; Комната 15,9; Лоджия 1 3,0; Тамбур-шлюз 2,7; ЛК 1 (Н2+Н3) 15,4; ЛК 2 (Н2+Н3) 15,0; Тамбур шлюз 10,6; Коридор 85,4; Комната 15,6; Кухня 9,8; Лоджия 3 3,3; Прихожая 7,5; Санузел 4,8; Кухня 12,5; Прихожая 6,3; Комната 13,8; Санузел 4,6; Комната 15,4; Прихожая 5,5; Кухня 13,1; Санузел 4,8; Прихожая 6,6; Комната 24,4; Санузел 3,9; Санузел 4,2; Прихожая 5,3; Комната 15,2; +37,500; +37,500

4 700; 3 900; 5 400; 22 350; 2 550; 5 800

4 580; 1 120; 6 500; 1 005; 3 810; 885; 5 700; 6 300; 655; 5 245; 7 430; 43 230

Б; Б/1; В; Г; Г/1; Г/2; Д; Е; Ж; Ж/1; И; К

1; 2; 2/3; 3; 4; 5

						05/06-ПР-Р-АР-2	
						Общественное здание административного назначения с медицинским центром, гостиницей и автостоянкой по ул. Тургенева в Октябрьском районе	
Изм.	Кол.уч.	Лист	№Док.	Подп.	Дата		
Разработал		Плаксин			25.01.2016	Блок гостиницы	Стадия: РД; Лист: 12; Листов:
Разработал		Насыров			25.01.2016		
Проверил		Филиппов			25.01.2016		
Н. контр		Кирюхин			25.01.2016	12 этаж	ООО "Студия КиФ"

13 этаж

АПАРТАМЕНТ 1309 пл. 55,6 м²
АПАРТАМЕНТ 1310 пл. 23,6 м²
АПАРТАМЕНТ 1308 пл. 28,5 м²
АПАРТАМЕНТ 1303 пл. 53,6 м²
АПАРТАМЕНТ 1304 пл. 37,2 м²
АПАРТАМЕНТ 1305 пл. 25,6 м²
АПАРТАМЕНТ 1306 пл. 48 м²
АПАРТАМЕНТ 1307 пл. 24,7 м²
АПАРТАМЕНТ 1302 пл. 53,7 м²
АПАРТАМЕНТ 1301 пл. 25,2 м²
АПАРТАМЕНТ 1316 пл. 42,8 м²
АПАРТАМЕНТ 1315 пл. 23,5 м²
АПАРТАМЕНТ 1314 пл. 23,5 м²
АПАРТАМЕНТ 1313 пл. 27 м²
АПАРТАМЕНТ 1312 пл. 43,3 м²
АПАРТАМЕНТ 1311 пл. 24,1 м²

Комната 18,8
Комната 14,3
Комната 15,3
Комн. уборочн. 4,0
Прихожая 5,2
Санузел 4,5
Кухня 14,2
Прихожая 7,0
+40,800
ЛК 2 (Н2+Н3) 15,0
Санузел 4,8
Санузел 3,5
Тамбур шлюз 10,6
Комната 16,7
Прихожая 3,4
Прихожая 3,8
Комната 15,8
Санузел 4,5
Санузел 4,3
Санузел 5,0
Прихожая 7,8
Кухня 12,5
Комната 18,0
Комната 18,6
Комната 15,0
Комната 14,8
Санузел 4,4
Санузел 4,4
Санузел 4,5
Прихожая 4,7
Прихожая 4,3
Прихожая 4,0
Прихожая 4,1
Кухня-гостиная 17,7
Комната 16,0
Лоджия 1 3,0
ЛК 1 (Н2+Н3) 15,4
Тамбур-шлюз 2,7
Прихожая 5,4
Санузел 4,6
Прихожая 8,3
Кухня-гостиная 17,0
Комната 15,9
Санузел 4,4
Лоджия 2 4,3
Комната 14,7
Комната 9,3
Комната 15,2
Коридор 85,4
+40,800
Комната 15,6
Кухня 9,8
Лоджия 3 3,3
Прихожая 7,5
Санузел 4,8
Кухня 12,5
Прихожая 6,3
Комната 13,8
Санузел 4,6
Комната 15,4
Прихожая 5,5
Кухня 13,1
Санузел 4,7
Прихожая 6,6
Комната 24,4
Санузел 3,9
Санузел 4,2
Прихожая 5,3
Комната 15,2

4 700
3 900
5 400
2 550
5 800
22 350

4 580
1 120
6 500
1 005
3 810
885
5 700
6 300
655
5 245
7 430
43 230

1 2 2/3 3 4 5

Б Б/1 В Г Г/1 Г/2 Д Е Ж Ж/1 И К

						05/06-ПР-Р-АР-2	
						Общественное здание административного назначения с медицинским центром, гостиницей и автостоянкой по ул. Тургенева в Октябрьском районе	
Изм.	Кол.уч.	Лист	№Док.	Подп.	Дата		
Разработал		Плаксин			25.01.2016	Блок гостиницы	Стадия: РД; Лист: 13; Листов:
Разработал		Насыров			25.01.2016		
Проверил		Филиппов			25.01.2016		
Н. контр		Кирюхин			25.01.2016	13 этаж	ООО "Студия КиФ"

14 этаж

АПАРТАМЕНТ 1409 пл. 55,6 м²
АПАРТАМЕНТ 1410 пл. 23,6 м²
АПАРТАМЕНТ 1408 пл. 28,5 м²
АПАРТАМЕНТ 1403 пл. 53,5 м²
АПАРТАМЕНТ 1404 пл. 37,2 м²
АПАРТАМЕНТ 1405 пл. 25,6 м²
АПАРТАМЕНТ 1406 пл. 48,0 м²
АПАРТАМЕНТ 1407 пл. 24,7 м²
АПАРТАМЕНТ 1402 пл. 53,6 м²
АПАРТАМЕНТ 1401 пл. 25,2 м²
АПАРТАМЕНТ 1416 пл. 42,8 м²
АПАРТАМЕНТ 1415 пл. 23,5 м²
АПАРТАМЕНТ 1414 пл. 23,5 м²
АПАРТАМЕНТ 1413 пл. 26,9 м²
АПАРТАМЕНТ 1412 пл. 43,3 м²
АПАРТАМЕНТ 1411 пл. 24,1 м²

Комната 18,8; Комната 14,3; Комната 15,3; Комн. уборочн. 4,0; Прихожая 5,2; Санузел 4,5; Кухня 14,2; Прихожая 7,0; Санузел 4,8; Санузел 3,5; Комната 16,7; Прихожая 3,4; Прихожая 3,8; Комната 15,8; Санузел 4,5; Санузел 4,3; Санузел 5,0; Прихожая 7,8; Комната 18,0; Кухня 12,5; Комната 18,5; Санузел 4,4; Санузел 4,5; Прихожая 4,1; Комната 15,0; Прихожая 4,0; Прихожая 4,3; Комната 14,8; Санузел 4,4; Санузел 4,4; Прихожая 4,7; Кухня-гостиная 17,7; Комната 15,5; Комната 24,4; Кухня 13,1; Комната 15,4; Комната 13,8; Кухня 12,5; Санузел 4,8; Прихожая 7,5; Кухня 9,8; Комната 15,6; Лоджия 3 3,3; ЛК 2 (Н2+Н3) 15,0; Тамбур шлюз 10,6; Прихожая 5,0; Санузел 4,2; Санузел 3,9; Прихожая 6,6; Санузел 4,7; Прихожая 5,5; Санузел 4,6; Прихожая 6,3; Коридор 85,4; +44,100; Санузел 4,4; Комната 15,8; Прихожая 8,3; Кухня-гостиная 16,9; Санузел 4,6; Прихожая 5,4; Комната 15,2; Комната 9,3; Комната 14,7; Лоджия 2 4,3; ЛК 1 (Н2+Н3) 15,4; Тамбур-шлюз 2,7; Комната 16,0; Лоджия 1 3,0; +44,100

5 400; 3 900; 4 700; 2 550; 5 800; 22 350

4 580; 1 120; 6 500; 1 005; 3 810; 885; 5 700; 6 300; 655; 5 245; 7 430; 43 230

Б; Б/1; В; Г; Г/1; Г/2; Д; Е; Ж; Ж/1; И; К

						05/06-ПР-Р-АР-2
						Общественное здание административного назначения с медицинским центром, гостиницей и автостоянкой по ул. Тургенева в Октябрьском районе
Изм.	Кол.уч.	Лист	№Док.	Подп.	Дата	
Разработал		Плаксин			25.01.2016	Блок гостиницы
Разработал		Насыров			25.01.2016	
Проверил		Филиппов			25.01.2016	14 этаж
Н. контр		Кирюхин			25.01.2016	

Стадия	Лист	Листов
РД	14	

ООО "Студия КиФ"

15 этаж

АПАРТАМЕНТ 1509 пл. 55,6 м²
АПАРТАМЕНТ 1510 пл. 23,6 м²
АПАРТАМЕНТ 1508 пл. 28,5 м²
АПАРТАМЕНТ 1503 пл. 53,5 м²
АПАРТАМЕНТ 1504 пл. 37,1 м²
АПАРТАМЕНТ 1505 пл. 25,6 м²
АПАРТАМЕНТ 1506 пл. 48,0 м²
АПАРТАМЕНТ 1507 пл. 24,6 м²
АПАРТАМЕНТ 1502 пл. 53,6 м²
АПАРТАМЕНТ 1501 пл. 25,1 м²
АПАРТАМЕНТ 1516 пл. 42,8 м²
АПАРТАМЕНТ 1515 пл. 23,5 м²
АПАРТАМЕНТ 1514 пл. 23,5 м²
АПАРТАМЕНТ 1513 пл. 26,9 м²
АПАРТАМЕНТ 1512 пл. 43,3 м²
АПАРТАМЕНТ 1511 пл. 24,1 м²

Комната 18,8
Комната 14,3
Комната 15,3
Комн. уборочн. 4,0
Прихожая 5,2
Санузел 4,5
Кухня 14,2
Прихожая 7,0
Санузел 4,8
Санузел 3,5
Комната 16,7
Прихожая 3,4
Прихожая 3,8
Комната 15,8
Санузел 4,5
Санузел 4,3
Санузел 5,0
Прихожая 7,8
Прихожая 4,1
Санузел 4,5
Прихожая 4,0
Прихожая 4,3
Санузел 4,4
Санузел 4,4
Прихожая 4,7
Комната 18,5
Комната 15,0
Комната 14,8
Кухня-гостиная 17,7
Комната 12,5
Комната 18,0
+47,400
ЛК 2 (Н2+Н3) 15,0
Тамбур шлюз 10,6
Лоджия 3 3,3
Кухня 9,8
Комната 15,6
Кухня 12,5
Комната 13,8
Комната 15,4
Кухня 13,1
Комната 24,4
Комната 15,8
Санузел 4,8
Прихожая 7,5
Прихожая 6,3
Санузел 4,5
Прихожая 5,5
Санузел 4,7
Прихожая 6,6
Санузел 3,9
Санузел 4,1
Прихожая 4,7
Коридор 85,4
+47,400
Комната 15,8
Санузел 4,4
Кухня-гостиная 16,9
Прихожая 8,3
Санузел 4,5
Прихожая 5,4
ЛК 1 (Н2+Н3) 15,4
Тамбур-шлюз 2,7
Комната 16,0
Лоджия 2 4,3
Комната 14,7
Комната 9,3
Комната 15,2
Лоджия 1 3,0

4 580 | 1 120 | 6 500 | 1 005 | 3 810 | 885 | 5 700 | 6 300 | 655 | 5 245 | 7 430
43 230

Б | Б/1 | В | Г | Г/1 | Г/2 | Д | Е | Ж | Ж/1 | И | К

1 | 2 | 2/3 | 3 | 4 | 5
4 700 | 3 900 | 5 400 | 2 550 | 5 800
22 350

Изм.	Кол.уч.	Лист	№Док.	Подп.	Дата
Разработал		Плаксин			25.01.2016
Разработал		Насыров			25.01.2016
Проверил		Филиппов			25.01.2016
Н. контр		Кирюхин			25.01.2016

05/06-ПР-Р-АР-2

Общественное здание административного назначения с медицинским центром, гостиницей и автостоянкой по ул. Тургенева в Октябрьском районе

Блок гостиницы

Стадия	Лист	Листов
РД	15	

15 этаж

ООО "Студия КиФ"

16 этаж

АПАРТАМЕНТ 1601 пл. 267,6 м²
АПАРТАМЕНТ 1602 пл. 24,5 м²
АПАРТАМЕНТ 1603 пл. 28,5 м²
АПАРТАМЕНТ 1604 пл. 55,6 м²
АПАРТАМЕНТ 1605 пл. 23,6 м²
АПАРТАМЕНТ 1606 пл. 24,1 м²
АПАРТАМЕНТ 1607 пл. 43,3 м²
АПАРТАМЕНТ 1608 пл. 26,9- м²
АПАРТАМЕНТ 1609 пл. 23,5 м²
АПАРТАМЕНТ 1610 пл. 23,5 м²
АПАРТАМЕНТ 1611 пл. 42,7 м²

Гостиная 16,5
Кабинет 11,7
Лоджия 3 3,3
Детская 16,3
Ком. помощника 11,0
Детская 15,4
Санузел 10,6
Детская 15,5
Гостевая 11,8
Комната 15,9
Санузел 6,6
Санузел 8,6
Санузел 2,6
Санузел 4,0
Прихожая 4,6
ЛК 2 (Н2+Н3) 15,0
Тамбур шлюз 10,6
Коридор 47,0
Коридор 67,1
50,700
Тренажёрная 35,7
Санузел 12,4
ЛК 1 (Н2+Н3) 15,4
Тамбур-шлюз 2,7
Прихожая 4,7
Санузел 4,4
Санузел 4,4
Прихожая 4,3
Прихожая 4,0
Санузел 4,5
Прихожая 4,1
Санузел 4,3
Санузел 5,0
Прихожая 7,8
Санузел 4,5
Комната 18,8
Комната 14,3
Комната 15,3
Комн. уборочн. 4,0
Прихожая 5,2
Санузел 4,5
Кухня 14,2
Прихожая 7,0
Санузел 4,8
Санузел 3,5
Прихожая 3,4
Комната 16,7
Прихожая 3,8
Комната 15,8
Гостиная 35,2
Кухня 10,7
Комната 16,0
Кухня-гостиная 17,6
Комната 14,8
Комната 15,0
Комната 18,5
Кухня 12,5
Комната 18,0
Лоджия 2 4,3
Лоджия 1 3,0

22 350
4 700
3 900
5 400
2 550
5 800

4 580 | 1 120 | 6 500 | 1 005 | 3 810 | 885 | 5 700 | 6 300 | 655 | 5 245 | 7 430
43 230

Б | Б/1 | В | Г | Г/1 | Г/2 | Д | Е | Ж | Ж/1 | И | К

Изм.	Кол.уч.	Лист	№Док.	Подп.	Дата	05/06-ПР-Р-АР-2	
						Общественное здание административного назначения с медицинским центром, гостиницей и автостоянкой по ул. Тургенева в Октябрьском районе	
Разработал		Плаксин			25.01.2016	Блок гостиницы	Стадия: РД; Лист: 16; Листов:
Разработал		Насыров			25.01.2016		
Проверил		Филиппов			25.01.2016	16 этаж	ООО "Студия КиФ"
Н. контр		Кирюхин			25.01.2016		

17 этаж

АПАРТАМЕНТ 1708 пл. 55,5 м²
АПАРТАМЕНТ 1709 пл. 23,5 м²
АПАРТАМЕНТ 1707 пл. 28,4 м²
АПАРТАМЕНТ 1703 пл. 53,4 м²
АПАРТАМЕНТ 1704 пл. 36,9 м²
АПАРТАМЕНТ 1705 пл. 25,5 м²
АПАРТАМЕНТ 1706 пл. 74,3 м²

Комната 18,8
Комната 14,3
Комната 15,3
Комн. уборочн. 4,0
Прихожая 5,2
Санузел 4,4
Кухня 14,2
Прихожая 7,0
ЛК 2 (Н2+Н3) 15,0
Санузел 4,7
Санузел 3,5
Тамбур шлюз 10,6
Прихожая 3,4
Комната 16,6
Прихожая 3,8
Комната 15,8
Санузел 4,5
Прихожая 7,4
Санузел 4,2
Санузел 4,9
Прихожая 4,1
Санузел 4,5
Прихожая 4,0
Прихожая 4,3
Санузел 4,3
Санузел 4,4
Прихожая 4,7
Кухня-гостиная 17,5
Комната 14,8
Комната 14,9
Комната 18,5
Кухня 12,8
Комната 18,0
Лоджия 1 3,0
Комната 16,0
ЛК 1 (Н2+Н3) 15,4
Тамбур-шлюз 2,7
Прихожая 4,8
Санузел 4,3
Прихожая 8,4
Кухня-гостиная 16,9
Комната 14,8
Комната 9,3
Комната 15,8
Лоджия 2 4,3
Комната 15,7
Санузел 4,4
Комната 15,6
Кухня 9,8
Лоджия 3 3,3
Кухня 12,5
Санузел 4,8
Прихожая 7,5
Прихожая 6,3
Коридор 85,5
Комната 13,8
Санузел 4,3
Кухня 15,4
Прихожая 5,5
Кухня 13,9
Санузел 4,6
Комната 43,2
Прихожая 13,4
Санузел 3,8
54,000

22 350
4 700
3 900
5 400
2 550
5 800

4 580 | 1 120 | 6 500 | 1 005 | 3 810 | 885 | 5 700 | 6 300 | 655 | 5 245 | 7 430
43 230

АПАРТАМЕНТ 1702 пл. 53,8 м²
АПАРТАМЕНТ 1701 пл. 24,9 м²
АПАРТАМЕНТ 1715 пл. 42,6 м²
АПАРТАМЕНТ 1714 пл. 23,4 м²
АПАРТАМЕНТ 1713 пл. 23,4 м²
АПАРТАМЕНТ 1712 пл. 26,8 м²
АПАРТАМЕНТ 1711 пл. 43,1 м²
АПАРТАМЕНТ 1710 пл. 24,1 м²

5 4 3 2/3 2 1

Б Б/1 В Г Г/1 Г/2 Д Е Ж Ж/1 И К

Изм.	Кол.уч.	Лист	№Док.	Подп.	Дата	05/06-ПР-Р-АР-2			
						Общественное здание административного назначения с медицинским центром, гостиницей и автостоянкой по ул. Тургенева в Октябрьском районе			
Разработал		Плаксин			25.01.2016	Блок гостиницы	Стадия	Лист	Листов
Разработал		Насыров			25.01.2016		РД	17	
Проверил		Филиппов			25.01.2016	17 этаж	ООО "Студия КиФ"		
Н. контр		Кирюхин			25.01.2016				

18 этаж

АПАРТАМЕНТ 1808 пл. 55,5 м²
АПАРТАМЕНТ 1809 пл. 23,4 м²
АПАРТАМЕНТ 1807 пл. 28,4 м²
АПАРТАМЕНТ 1803 пл. 53,2 м²
АПАРТАМЕНТ 1804 пл. 36,9 м²
АПАРТАМЕНТ 1805 пл. 25,5 м²
АПАРТАМЕНТ 1806 пл. 72,8 м²

Комната 18,8
Комната 14,3
Комната 15,3
Комн. уборочн. 4,0
Прихожая 5,2
Санузел 4,4
Кухня 14,2
Прихожая 7,0
+57,300
ЛК 2 (Н2+Н3) 15,0
Санузел 4,7
Санузел 3,4
Прихожая 3,4
Комната 16,6
Прихожая 3,8
Комната 15,8
Комната 15,6
Кухня 9,7
Лоджия 3 3,3
Кухня 12,5
Комната 13,8
Кухня 15,4
Кухня 9,3
Комната 14,4
Комната 12,7
Комната 14,9
Санузел 4,7
Прихожая 7,5
Прихожая 6,0
Санузел 4,6
Прихожая 5,5
Санузел 2,1
Санузел 4,6
Прихожая 9,1
Коридор 6,7
Санузел 3,6
Тамбур шлюз 10,6
Коридор 85,5
+57,300
Комната 15,7
Санузел 4,4
Кухня-гостиная 16,8
Прихожая 8,4
Санузел 4,3
Прихожая 4,8
ЛК 1 (Н2+Н3) 15,4
Тамбур-шлюз 2,7
Прихожая 4,7
Санузел 4,3
Санузел 4,4
Прихожая 4,3
Прихожая 4,0
Санузел 4,4
Прихожая 4,1
Санузел 4,2
Санузел 4,9
Прихожая 7,4
Санузел 4,5
Лоджия 2 4,3
Комната 14,8
Комната 9,3
Комната 15,8
Комната 16,0
Лоджия 1 3,0
Кухня-гостиная 17,5
Комната 14,8
Комната 14,9
Комната 18,5
Кухня 12,7
Комната 18,0

АПАРТАМЕНТ 1802 пл. 53,7м²
АПАРТАМЕНТ 1801 пл. 24,9 м²
АПАРТАМЕНТ 1815 пл. 42,6 м²
АПАРТАМЕНТ 1814 пл. 23,4 м²
АПАРТАМЕНТ 1813 пл. 23,3 м²
АПАРТАМЕНТ 1812 пл. 26,8 м²
АПАРТАМЕНТ 1811 пл. 43 м²
АПАРТАМЕНТ 1810 пл. 24,1 м²

5
4
3
2/3
2
1

4 700
3 900
5 400
2 550
5 800
22 350

4 580 | 1 120 | 6 500 | 1 005 | 3 810 | 885 | 5 700 | 6 300 | 655 | 5 245 | 7 430
43 230

Б | Б/1 | В | Г | Г/1 | Г/2 | Д | Е | Ж | Ж/1 | И | К

Изм.	Кол.уч.	Лист	№Док.	Подп.	Дата	05/06-ПР-Р-АР-2		
						Общественное здание административного назначения с медицинским центром, гостиницей и автостоянкой по ул. Тургенева в Октябрьском районе		
Разработал		Плаксин			25.01.2016	Блок гостиницы	Стадия: РД	Лист: 18	Листов:
Разработал		Насыров			25.01.2016				
Проверил		Филиппов			25.01.2016	18 этаж	ООО "Студия КиФ"		
Н. контр		Кирюхин			25.01.2016				

19 этаж

АПАРТАМЕНТ 1908 пл. 55,4 м²
АПАРТАМЕНТ 1909 пл. 23,4 м²
АПАРТАМЕНТ 1907 пл. 28,4 м²
АПАРТАМЕНТ 1903 пл. 53,2 м²
АПАРТАМЕНТ 1904 пл. 36,9 м²
АПАРТАМЕНТ 1905 пл. 25,5 м²
АПАРТАМЕНТ 1906 пл. 72,8 м²

Комната 18,8
Комната 14,3
Комната 15,3
Комн. уборочн. 4,0
Прихожая 5,2
Санузел 4,4
Кухня 14,2
Прихожая 7,0
+60,600
ЛК 2 (Н2+Н3) 15,0
Санузел 4,6
Санузел 3,4
Прихожая 3,4
Комната 16,6
Прихожая 3,8
Комната 15,8
Тамбур шлюз 10,6
Лоджия 3 3,3
Комната 15,6
Кухня 9,7
Кухня 12,5
Комната 13,8
Кухня 15,4
Кухня 9,3
Комната 14,4
Комната 12,7
Комната 14,9
Санузел 4,7
Санузел 2,1
Прихожая 7,5
Прихожая 6,0
Санузел 4,6
Прихожая 5,5
Санузел 4,6
Прихожая 9,1
Коридор 6,7
Санузел 3,6
Коридор 85,5
+60,600
Комната 15,7
Санузел 4,4
Кухня-гостиная 16,8
Прихожая 8,4
Санузел 4,3
Прихожая 4,8
ЛК 1 (Н2+Н3) 15,4
Тамбур-шлюз 2,7
Прихожая 4,7
Санузел 4,3
Санузел 4,4
Прихожая 4,3
Прихожая 4,0
Санузел 4,4
Прихожая 4,1
Санузел 4,2
Санузел 4,9
Прихожая 7,4
Санузел 4,5
Лоджия 2 4,3
Комната 14,8
Комната 9,3
Комната 15,8
Комната 16,0
Лоджия 1 3,0
Кухня-гостиная 17,5
Комната 14,8
Комната 14,9
Комната 18,4
Кухня 12,7
Комната 18,0

АПАРТАМЕНТ 1902 пл. 53,7 м²
АПАРТАМЕНТ 1901 пл. 24,9 м²
АПАРТАМЕНТ 1915 пл. 42,6 м²
АПАРТАМЕНТ 1914 пл. 23,4 м²
АПАРТАМЕНТ 1913 пл. 23,3 м²
АПАРТАМЕНТ 1912 пл. 26,7м²
АПАРТАМЕНТ 1911 пл. 43 м²
АПАРТАМЕНТ 1910 пл. 24,1 м²

22 350
4 700
3 900
5 400
2 550
5 800

4 580 | 1 120 | 6 500 | 1 005 | 3 810 | 885 | 5 700 | 6 300 | 655 | 5 245 | 7 430
43 230

5 | 4 | 3 | 2/3 | 2 | 1
Б | Б/1 | В | Г | Г/1 | Г/2 | Д | Е | Ж | Ж/1 | И | К

Изм.	Кол.уч.	Лист	№Док.	Подп.	Дата
Разработал		Плаксин			25.01.2016
Разработал		Насыров			25.01.2016
Проверил		Филиппов			25.01.2016
Н. контр		Кирюхин			25.01.2016

05/06-ПР-Р-АР-2

Общественное здание административного назначения с медицинским центром, гостиницей и автостоянкой по ул. Тургенева в Октябрьском районе

Блок гостиницы

Стадия	Лист	Листов
РД	19	

19 этаж

ООО "Студия КиФ"

20 этаж

АПАРТАМЕНТ 2008 пл. 55,4 м²

АПАРТАМЕНТ 2009 пл. 23,4 м²

АПАРТАМЕНТ 2007 пл. 28,4 м²

Комната 18,8

Комната 14,3

Комната 15,3

Комн. уборочн. 3,9

Прихожая 5,2

Санузел 4,4

Кухня 14,2

+63,900

Прихожая 7,0

ЛК 2 (Н2+Н3) 15,0

Санузел 4,6

Санузел 3,4

Прихожая 3,4

Комната 16,6

Прихожая 3,8

Комната 15,8

Тамбур шлюз 10,6

АПАРТАМЕНТ 2003 пл. 53,2 м²

АПАРТАМЕНТ 2004 пл. 36,9 м²

АПАРТАМЕНТ 2005 пл. 25,4 м²

АПАРТАМЕНТ 2006 пл. 72,8 м²

Лоджия 3 3,3

Комната 15,6

Кухня 9,7

Прихожая 7,5

Санузел 4,7

Кухня 12,5

Прихожая 6,0

Комната 13,8

Санузел 4,6

Кухня 15,3

Прихожая 5,5

Санузел 4,6

Кухня 9,3

Санузел 2,1

Прихожая 9,1

Комната 14,4

Комната 12,7

Коридор 6,7

Комната 14,9

Санузел 3,6

Коридор 85,5

+63,900

Комната 15,7

Санузел 4,4

Кухня-гостиная 16,7

Прихожая 8,4

Санузел 4,3

Прихожая 4,8

ЛК 1 (Н2+Н3) 15,4

Тамбур-шлюз 2,7

Комната 16,0

Прихожая 4,7

Санузел 4,3

Санузел 4,4

Кухня-гостиная 17,4

Прихожая 4,3

Комната 14,7

Прихожая 4,0

Комната 14,9

Санузел 4,4

Прихожая 4,1

Комната 18,4

Санузел 4,2

Санузел 4,9

Прихожая 7,3

Санузел 4,5

Кухня 12,7

Комната 18,0

Лоджия 2 4,3

Комната 14,8

Комната 9,3

Комната 15,8

Лоджия 1 3,0

АПАРТАМЕНТ 2002 пл. 53,6 м²

АПАРТАМЕНТ 2001 пл. 24,9 м²

АПАРТАМЕНТ 2015 пл. 42,5 м²

АПАРТАМЕНТ 2014 пл. 23,3 м²

АПАРТАМЕНТ 2013 пл. 23,3 м²

АПАРТАМЕНТ 2012 пл. 26,7 м²

АПАРТАМЕНТ 2011 пл. 42,9 м²

АПАРТАМЕНТ 2010 пл. 24,1 м²

5 4 3 2/3 2 1

4 700 3 900 5 400 2 550 5 800 22 350

4 580 1 120 6 500 1 005 3 810 885 5 700 6 300 655 5 245 7 430

43 230

Б Б/1 В Г Г/1 Г/2 Д Е Ж Ж/1 И К

Изм.	Кол.уч.	Лист	№Док.	Подп.	Дата	05/06-ПР-Р-АР-2			
						Общественное здание административного назначения с медицинским центром, гостиницей и автостоянкой по ул. Тургенева в Октябрьском районе			
Разработал		Плаксин			25.01.2016	Блок гостиницы	Стадия	Лист	Листов
Разработал		Насыров			25.01.2016		РД	20	
Проверил		Филиппов			25.01.2016	20 этаж	ООО "Студия КиФ"		
Н. контр		Кирюхин			25.01.2016				

21 этаж

АПАРТАМЕНТ 2108 пл. 55,4 м²
АПАРТАМЕНТ 2109 пл. 23,4 м²
АПАРТАМЕНТ 2107 пл. 28,4 м²
АПАРТАМЕНТ 2103 пл. 53,1 м²
АПАРТАМЕНТ 2104 пл. 36,8 м²
АПАРТАМЕНТ 2105 пл. 25,3 м²
АПАРТАМЕНТ 2106 пл. 72,7 м²
АПАРТАМЕНТ 2102 пл. 53,6 м²
АПАРТАМЕНТ 2101 пл. 24,8 м²
АПАРТАМЕНТ 2115 пл. 42,4 м²
АПАРТАМЕНТ 2114 пл. 23,3 м²
АПАРТАМЕНТ 2113 пл. 23,3 м²
АПАРТАМЕНТ 2112 пл. 26,7 м²
АПАРТАМЕНТ 2111 пл. 42,9 м²
АПАРТАМЕНТ 2110 пл. 24 м²

Комната 18,8; Комната 14,3; Комната 15,3; Комн. уборочн. 3,9; Прихожая 5,2; Санузел 4,4; Кухня 14,2; Прихожая 7,0; Санузел 4,6; Санузел 3,4; Прихожая 3,4; Комната 16,6; Прихожая 3,8; Комната 15,7; Санузел 4,5; Прихожая 7,3; Санузел 4,2; Санузел 4,9; Комната 18,4; Кухня 12,7; Комната 18,0; Санузел 4,3; Прихожая 4,3; Прихожая 4,0; Санузел 4,4; Прихожая 4,1; Санузел 4,3; Прихожая 4,7; Кухня-гостиная 17,4; Комната 14,7; Комната 14,9; Санузел 4,3; Санузел 4,3; Прихожая 4,8; Комната 16,0; Тамбур-шлюз 2,7; ЛК 1 (Н2+Н3) 15,4; Комната 15,7; Комната 9,3; Комната 14,8; Лоджия 2 4,3; Кухня-гостиная 16,7; Прихожая 8,4; Санузел 4,4; Комната 15,7; Лоджия 1 3,0; Коридор 85,5; Комната 9,3; Санузел 2,1; Санузел 4,6; Прихожая 6,2; Комната 13,8; Кухня 12,5; Санузел 4,6; Прихожая 7,5; Комната 15,6; Кухня 9,7; Лоджия 3 3,3; Санузел 4,3; Прихожая 5,4; Кухня 15,3; Санузел 4,6; Прихожая 9,1; Комната 14,4; Коридор 6,7; Комната 12,7; Санузел 3,5; Комната 14,9; Тамбур шлюз 10,6; ЛК 2 (Н2+Н3) 15,0; +67,200; +67,200

4 700; 3 900; 5 400; 2 550; 5 800; 22 350

4 580; 1 120; 6 500; 1 005; 3 810; 885; 5 700; 6 300; 655; 5 245; 7 430; 43 230

Б; Б/1; В; Г; Г/1; Г/2; Д; Е; Ж; Ж/1; И; К

						05/06-ПР-Р-АР-2	
						Общественное здание административного назначения с медицинским центром, гостиницей и автостоянкой по ул. Тургенева в Октябрьском районе	
Изм.	Кол.уч.	Лист	№Док.	Подп.	Дата		
Разработал		Плаксин			25.01.2016	Блок гостиницы	Стадия: РД; Лист: 21; Листов:
Разработал		Насыров			25.01.2016		
Проверил		Филиппов			25.01.2016		
Н. контр		Кирюхин			25.01.2016	21 этаж	ООО "Студия КиФ"

22 этаж

22

АПАРТАМЕНТ 2208 пл. 55,47 м²

АПАРТАМЕНТ 2209 пл. 23,3 м²

АПАРТАМЕНТ 2207 пл. 28,4 м²

Комната 18,81 м²

Комната 14,31 м²

Комната 15,35 м²

Прихожая 5,21 м²

Комн. уб. инв 3,92 м²

Санузел 4,38 м²

+70,500

Кухня 14,17 м²

Прихожая 7,03 м²

Санузел 4,61 м²

Санузел 3,36 м²

Комната 16,57 м²

Прихожая 3,37 м²

Прихожая 3,78 м²

Комната 15,74 м²

Санузел 4,18 м²

Санузел 4,53 м²

Прихожая 7,33 м²

Санузел 4,90 м²

Прихожая 4,14 м²

Кухня 12,69 м²

Комната 18,00 м²

АПАРТАМЕНТ 2203 пл. 53,13 м²

АПАРТАМЕНТ 2204 пл. 36,83 м²

АПАРТАМЕНТ 2205 пл. 25,4 м²

АПАРТАМЕНТ 2206 пл. 72,72 м²

Лоджия 3 3,32 м²

Кухня 12,49 м²

Комната 13,83 м²

Кухня 15,33 м²

Комната 9,26 м²

Кухня 9,69 м²

Комната 15,65 м²

Санузел 4,62 м²

Прихожая 6,20 м²

Санузел 4,31 м²

Прихожая 5,45 м²

Санузел 2,06 м²

Санузел 4,62 м²

Комната 14,43 м²

Прихожая 9,09 м²

Комната 12,75 м²

Коридор 6,70 м²

Комната 14,89 м²

Санузел 3,54 м²

ЛК 2 (Н2+Н3) 14,97 м²

Тамбур шлюз с п.в. 10,60 м²

Прихожая 7,51 м²

Комната 15,66 м²

Санузел 4,42 м²

Коридор 85,48 м²

+70,500

ЛК 1 (Н2+Н3) 15,43 м2

Тамбур-шлюз 2,72 м2

Санузел 4,31 м²

Прихожая 4,78 м²

Комната 16,64 м²

Прихожая 4,74 м²

Санузел 4,27 м²

Санузел 4,34 м²

Прихожая 4,30 м²

Прихожая 4,02 м²

Санузел 4,40 м²

Комната 16,63 м²

Коридор 8,32 м²

Лоджия 2 4,26 м²

Кухня-гостиная 14,74 м²

Комната 9,28 м²

Комната 15,73 м²

Лоджия 1 3,01 м2

Кухня-гостиная 17,40 м²

Комната 14,73 м²

Комната 14,86 м²

Комната 18,41 м²

АПАРТАМЕНТ 2202 пл. 53,39м²

АПАРТАМЕНТ 2201 пл. 24,82 м²

АПАРТАМЕНТ 2215 пл. 43,12 м²

АПАРТАМЕНТ 2214 пл. 23,3 м²

АПАРТАМЕНТ 2213 пл. 23,28 м²

АПАРТАМЕНТ 2212 пл. 26,73м²

АПАРТАМЕНТ 2211 пл. 42,92 м²

АПАРТАМЕНТ 2210 пл. 24,05 м²

5 4 3 2/3 2 1

4 700 3 900 5 400 2 550 5 800

22 350

4 580 1 120 6 500 1 005 3 810 885 5 700 6 300 655 5 245 7 430

43 230

Б Б/1 В Г Г/1 Г/2 Д Е Ж Ж/1 И К

Изм.	Кол.уч.	Лист	№Док.	Подп.	Дата
Разработал		Плаксин			20.01.2016
Разработал		Насыров			20.01.2016
Проверил		Филиппов			20.01.2016
Н. контр		Кирюхин			20.01.2016

05/06-ПР-Р-АР-2

Общественное здание административного назначения с медицинским центром, гостиницей и автостоянкой по ул. Тургенева в Октябрьском районе

Блок гостиницы	Стадия	Лист	Листов
	РД	22	

22 этаж

ООО "Студия КиФ"

	Наименование	Площадь
	Лестничная клетка	14,97
	Коридор	10,05
	Тех. помещение лифтов	9,70
		34,72 м^2

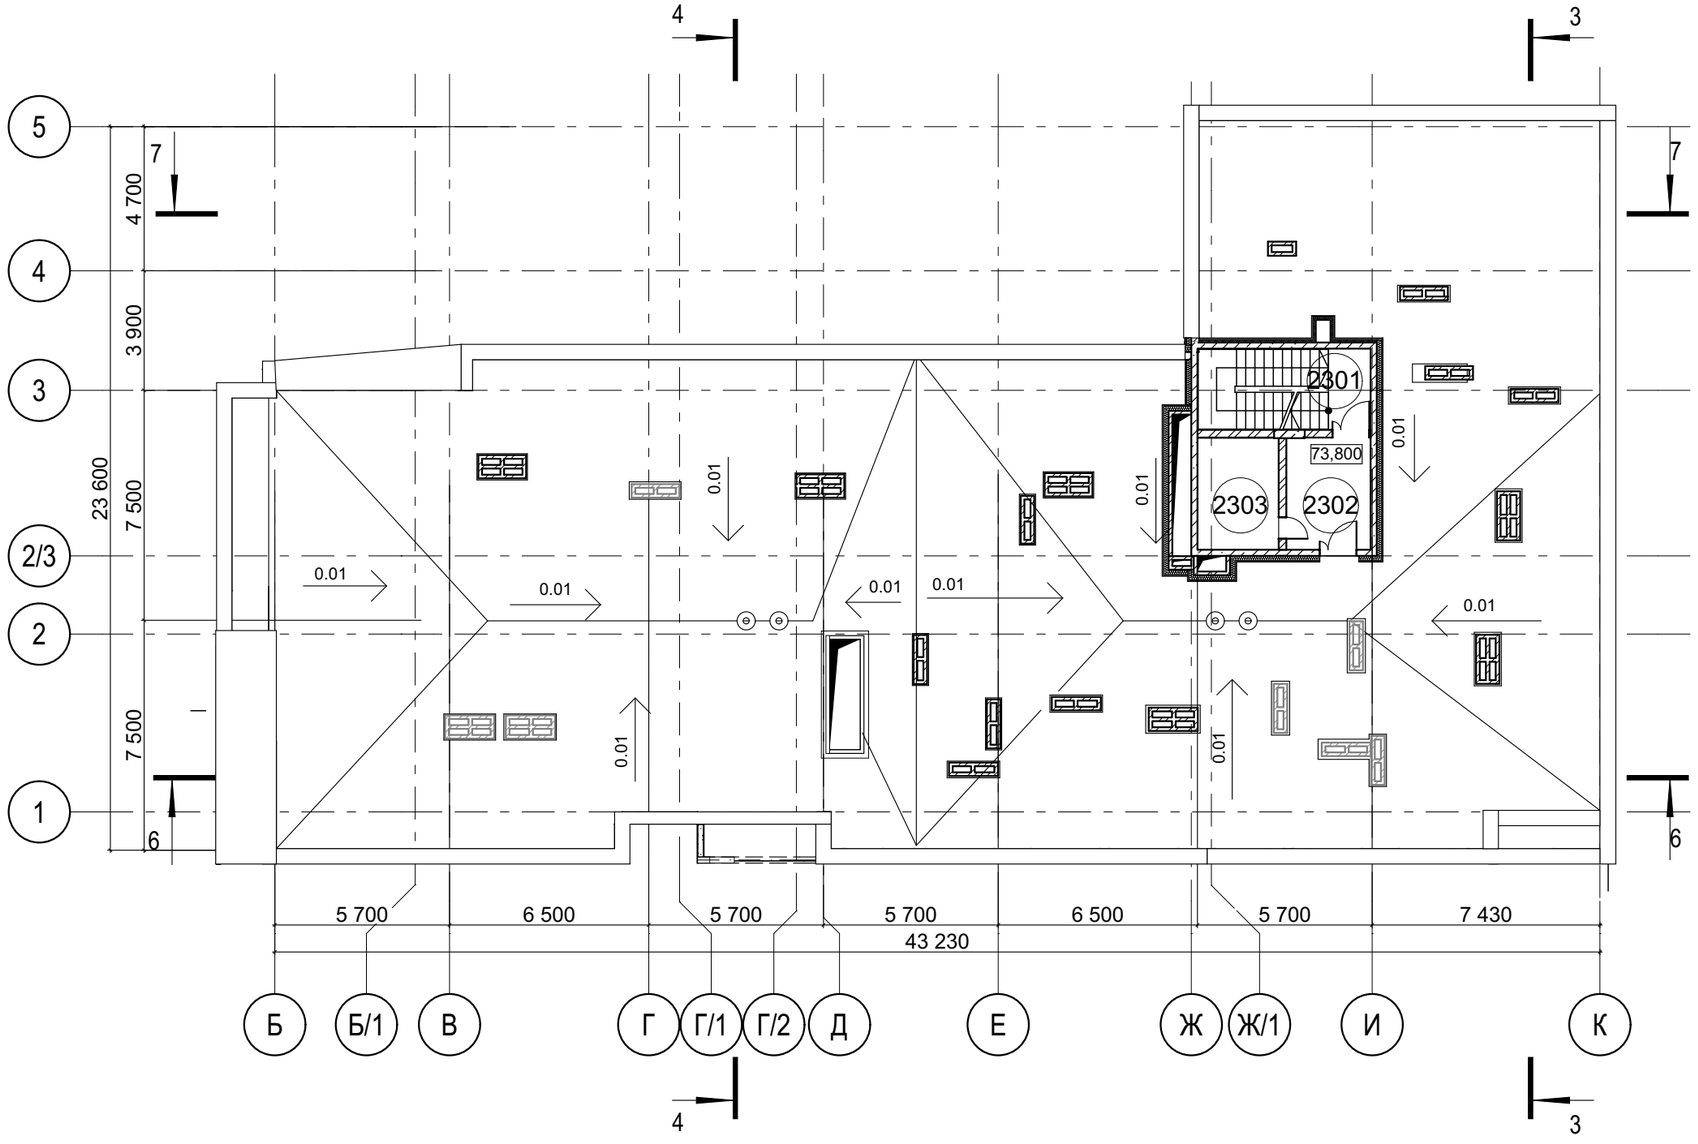

						05/06-ПР-П-АР	
						Общественное здание административного назначения с медицинским центром, гостиницей и автостоянкой по ул. Тургенева в Октябрьском районе	
Изм.	Кол. уч.	Лист	№ док.	Подп.	Дата		
ГАП		Филиппов			02.04.2015	Блок гостиницы	Стадия: П; Лист: 16; Листов:
Разработал		Плаксин			02.04.2015		
Разработал		Насыров			02.04.2015		
Н. контр		Кирюхин			02.04.2015	План кровли. М 1:200	ООО "Студия КиФ"